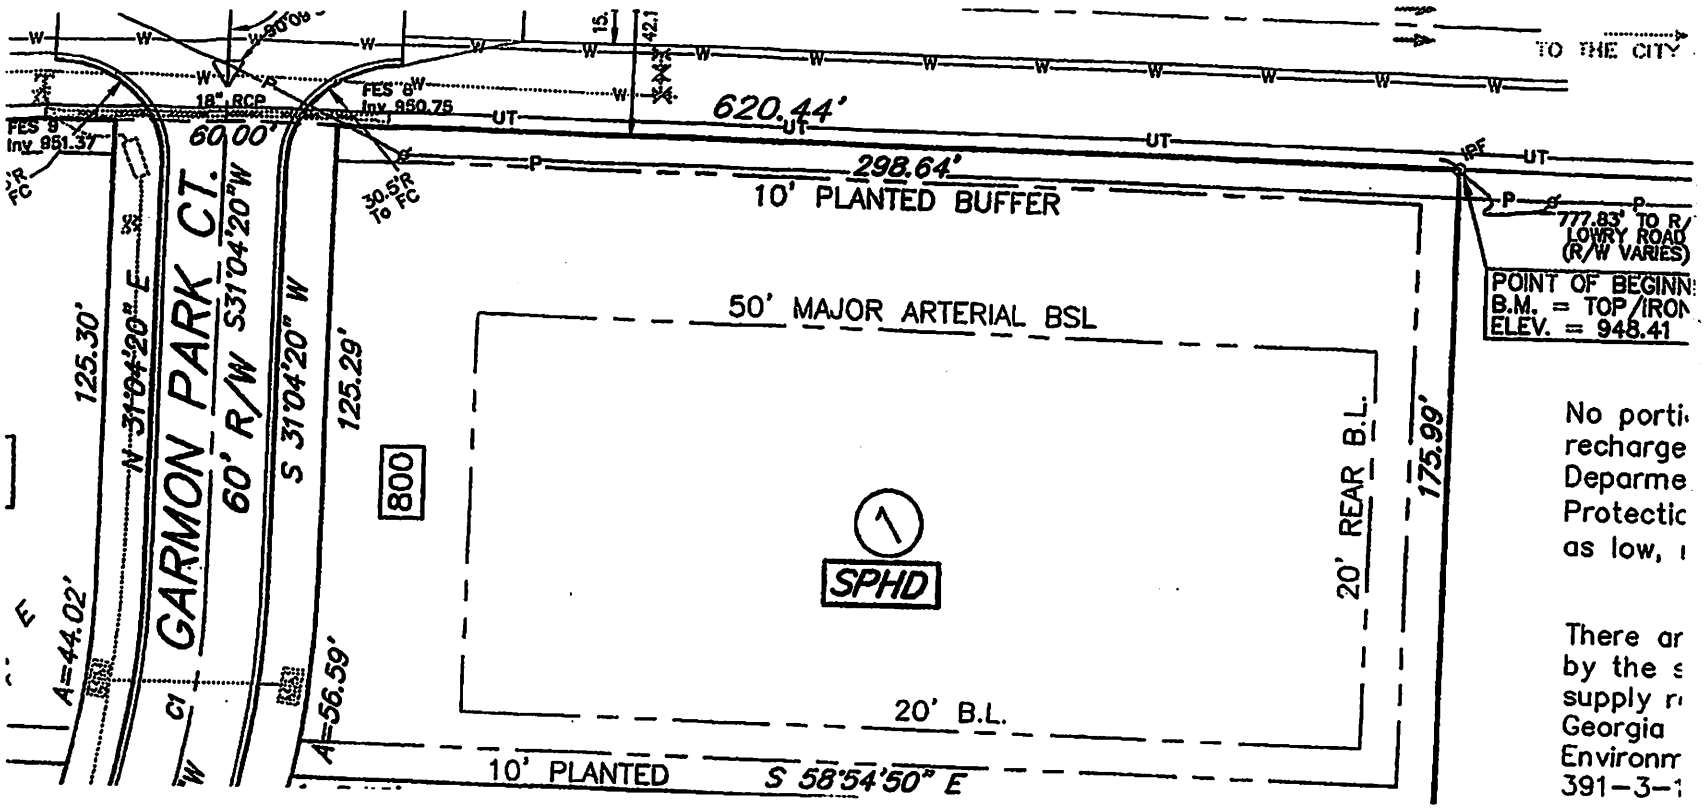

No porti
recharge
Deparme
Protectic
as low,

There ar
by the s
supply r
Georgia
Environm
391-3-1

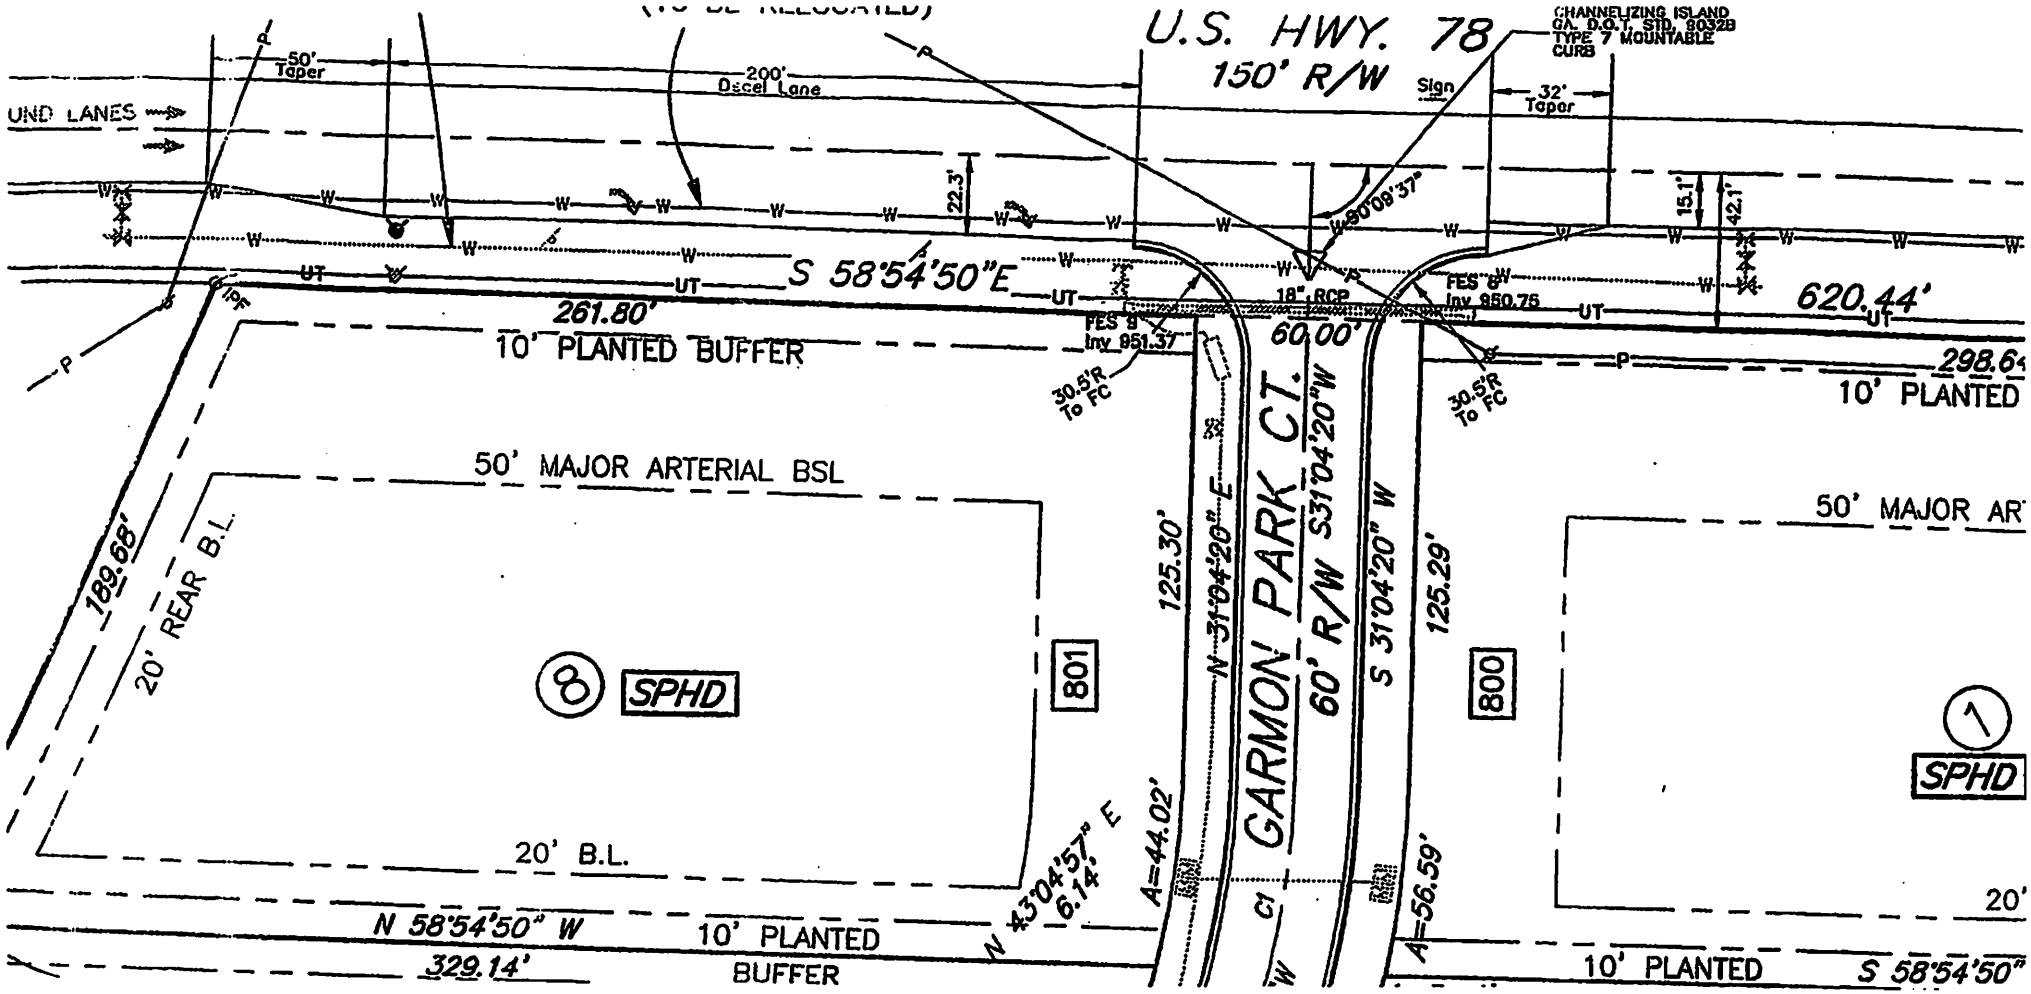
U.S. HWY. 78
150' R/W
CHANNELIZING ISLAND
GA. D.O.T. STD. 8032B
TYPE 7 MOUNTABLE
CURB
Sign
32' Taper
50' Taper
200' Decel Lane
UND LANES
22.3'
15.1'
42.1'
90°09'37"
S 58°54'50"E
261.80'
10' PLANTED BUFFER
FES 8
Inv 951.37
18" RCP
FES 8
Inv 950.75
60.00'
620.44'
298.64
10' PLANTED
30.5'R To FC
30.5'R To FC
50' MAJOR ARTERIAL BSL
50' MAJOR AR
189.68'
20' REAR B.L.
8
SPHD
801
125.30'
N 31°04'20" E
GARMON PARK CT.
60' R/W
S 31°04'20" W
125.29'
800
7
SPHD
20' B.L.
N 43°04'57" E
6.14'
A=44.02'
A=56.59'
20'
N 58°54'50" W
329.14'
10' PLANTED BUFFER
10' PLANTED
S 58°54'50"